


BUDYNEK 4-MODUŁOWY

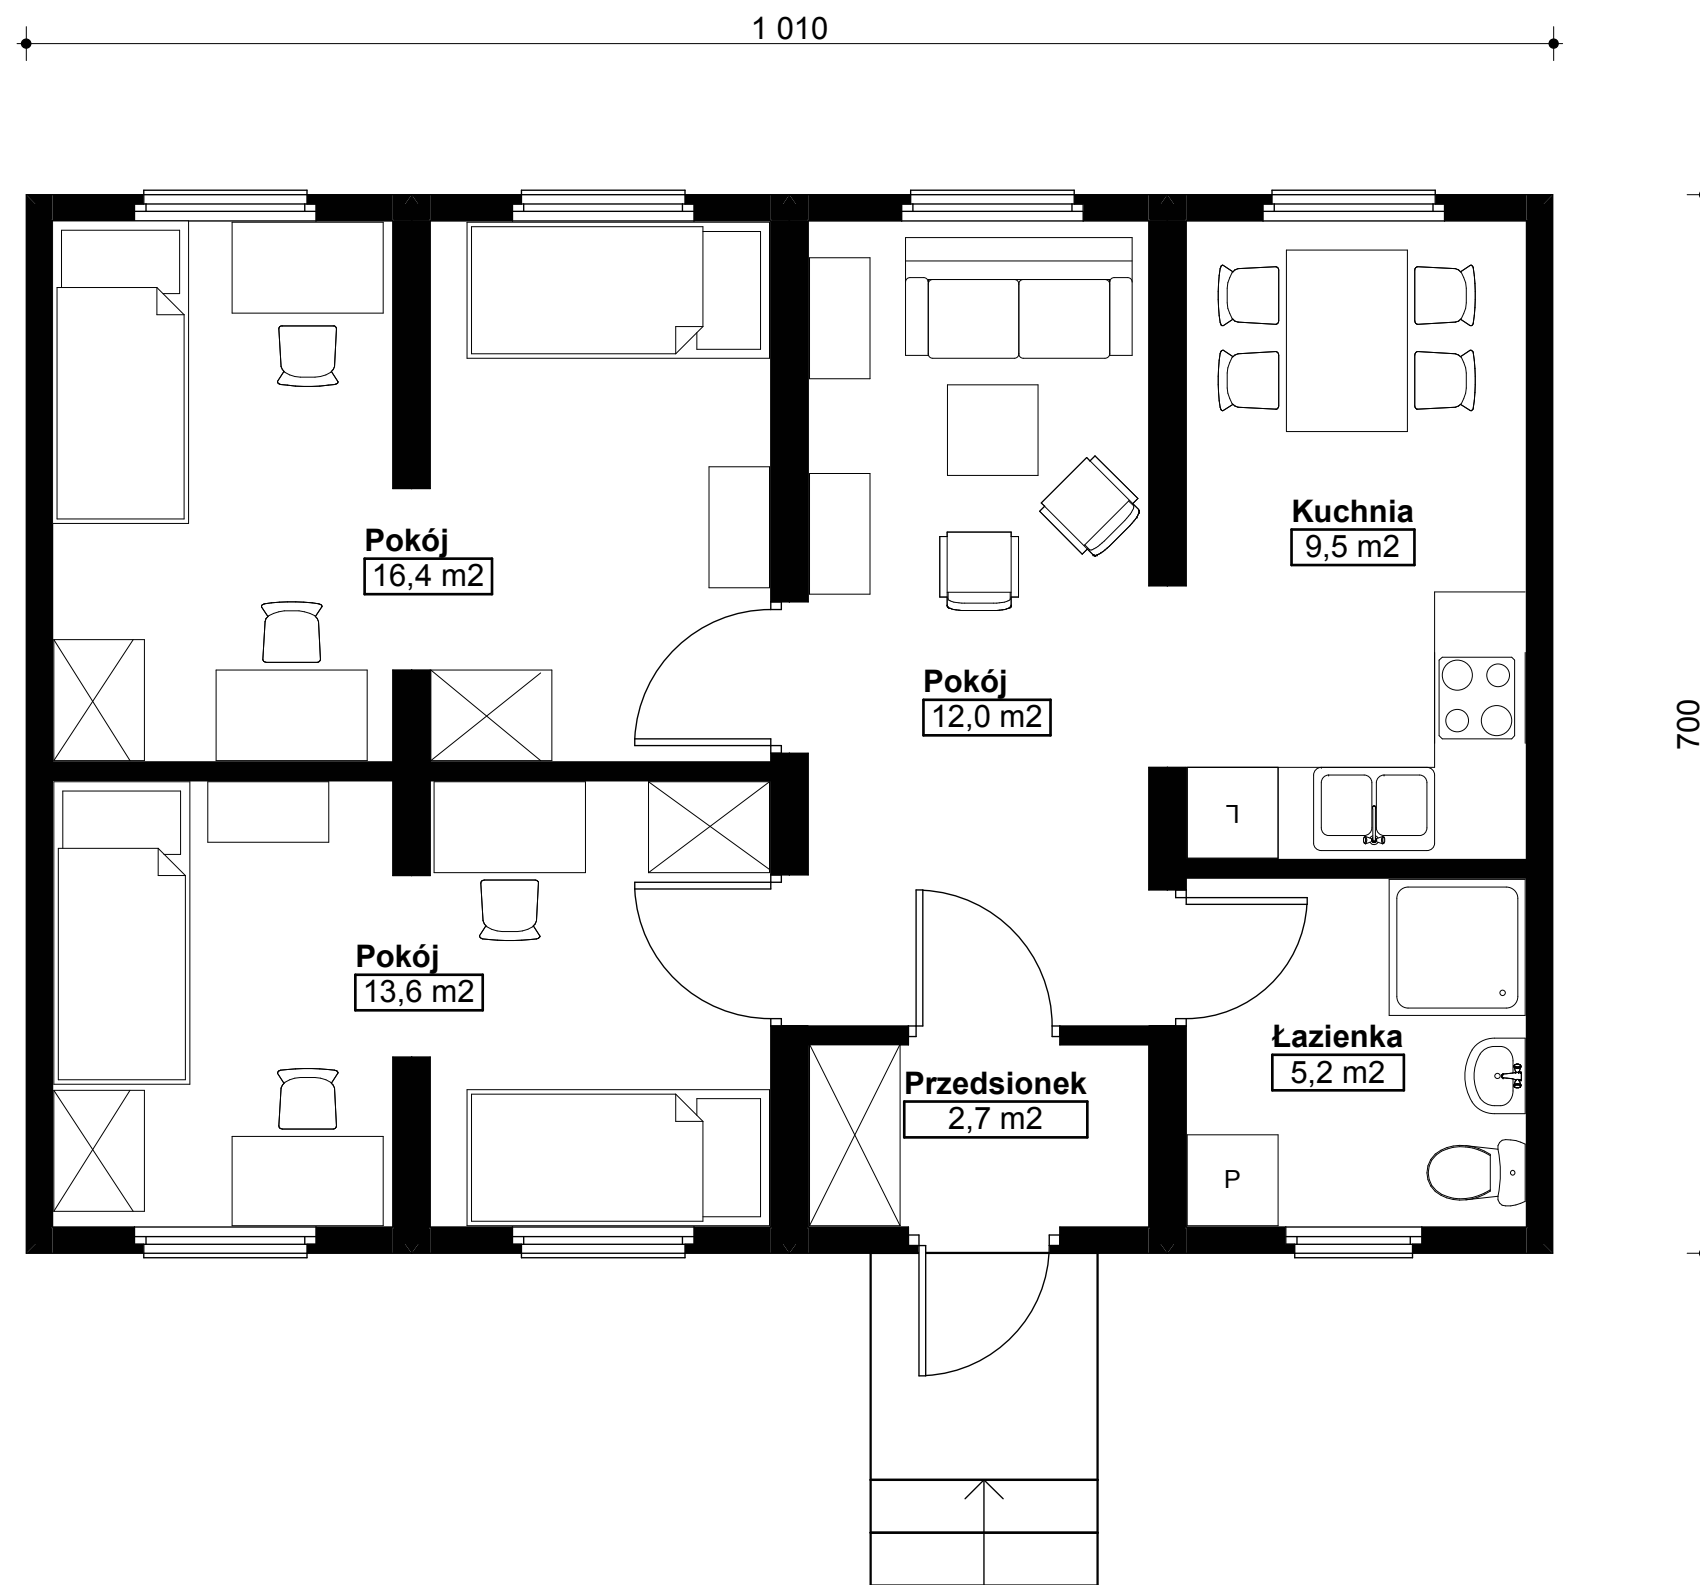

TYP 3.
pow. użytkowa 59,4 m²